







Entwurfsverfasser
 Restemeyer GmbH
 Gartenkamp 140
 49492 Wester Cappeln
 Kommunikation
 Tel: 05404-9988-0
 Fax: 05404-9988-29
 www.restemeyer.de
 verkehrssicherung@restemeyer.de

Wester Cappeln, 2019-06
 Knoop-Hofschroer GmbH
 Hauptstraße 53
 49824 Emlichheim
 Kommunikation
 Tel: 05943-9853530
 Fax: 05943-9859933
 www.knoop-hofschroer.de
 info@hofschroer.de




Projekt-Nr.	Datum	Zeichen	Unterlage
bearbeitet			1
gezeichnet	19.06.2019	TC	Blatt-Nr. 1
geprüft			Reg.-Nr.

Auftraggeber
 Niedersächsische Landesbehörde
 für Straßenbau und Verkehr
 Geschäftsbereich Osnabrück
 Mercatorstr. 11, 49080 Osnabrück
 Tel.: 0541 / 503 - 700, Fax -779


Bauvorhaben
K 288 Elisabethfehn Umleitung Übersicht
Vollsperrung
Brücke E-Fehn-Kanal

-  U1
-  U2
-  U3
-  U4

Umleitungs Nummerierung ist exemplarisch und kann sich ändern

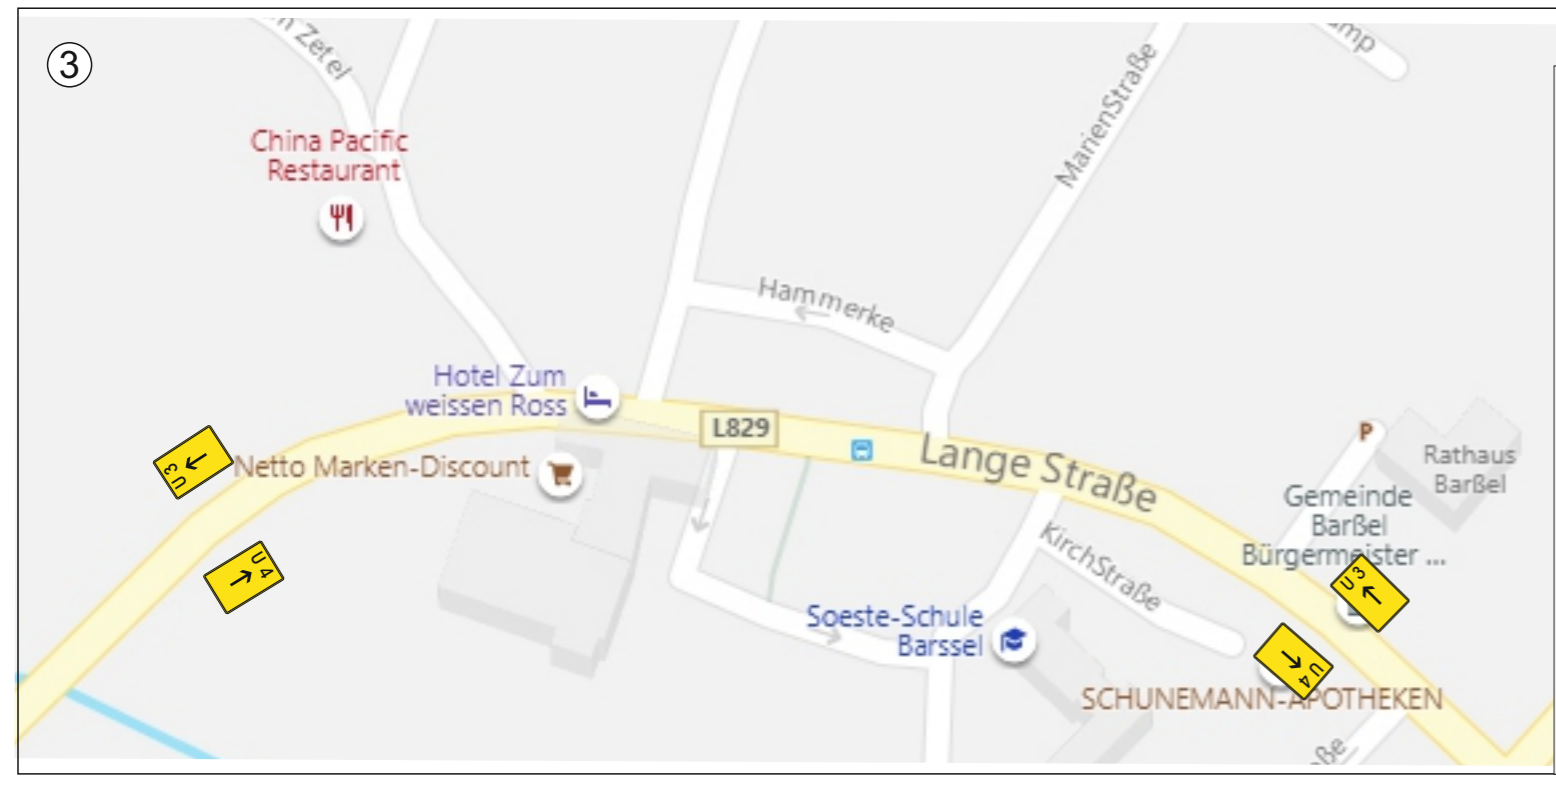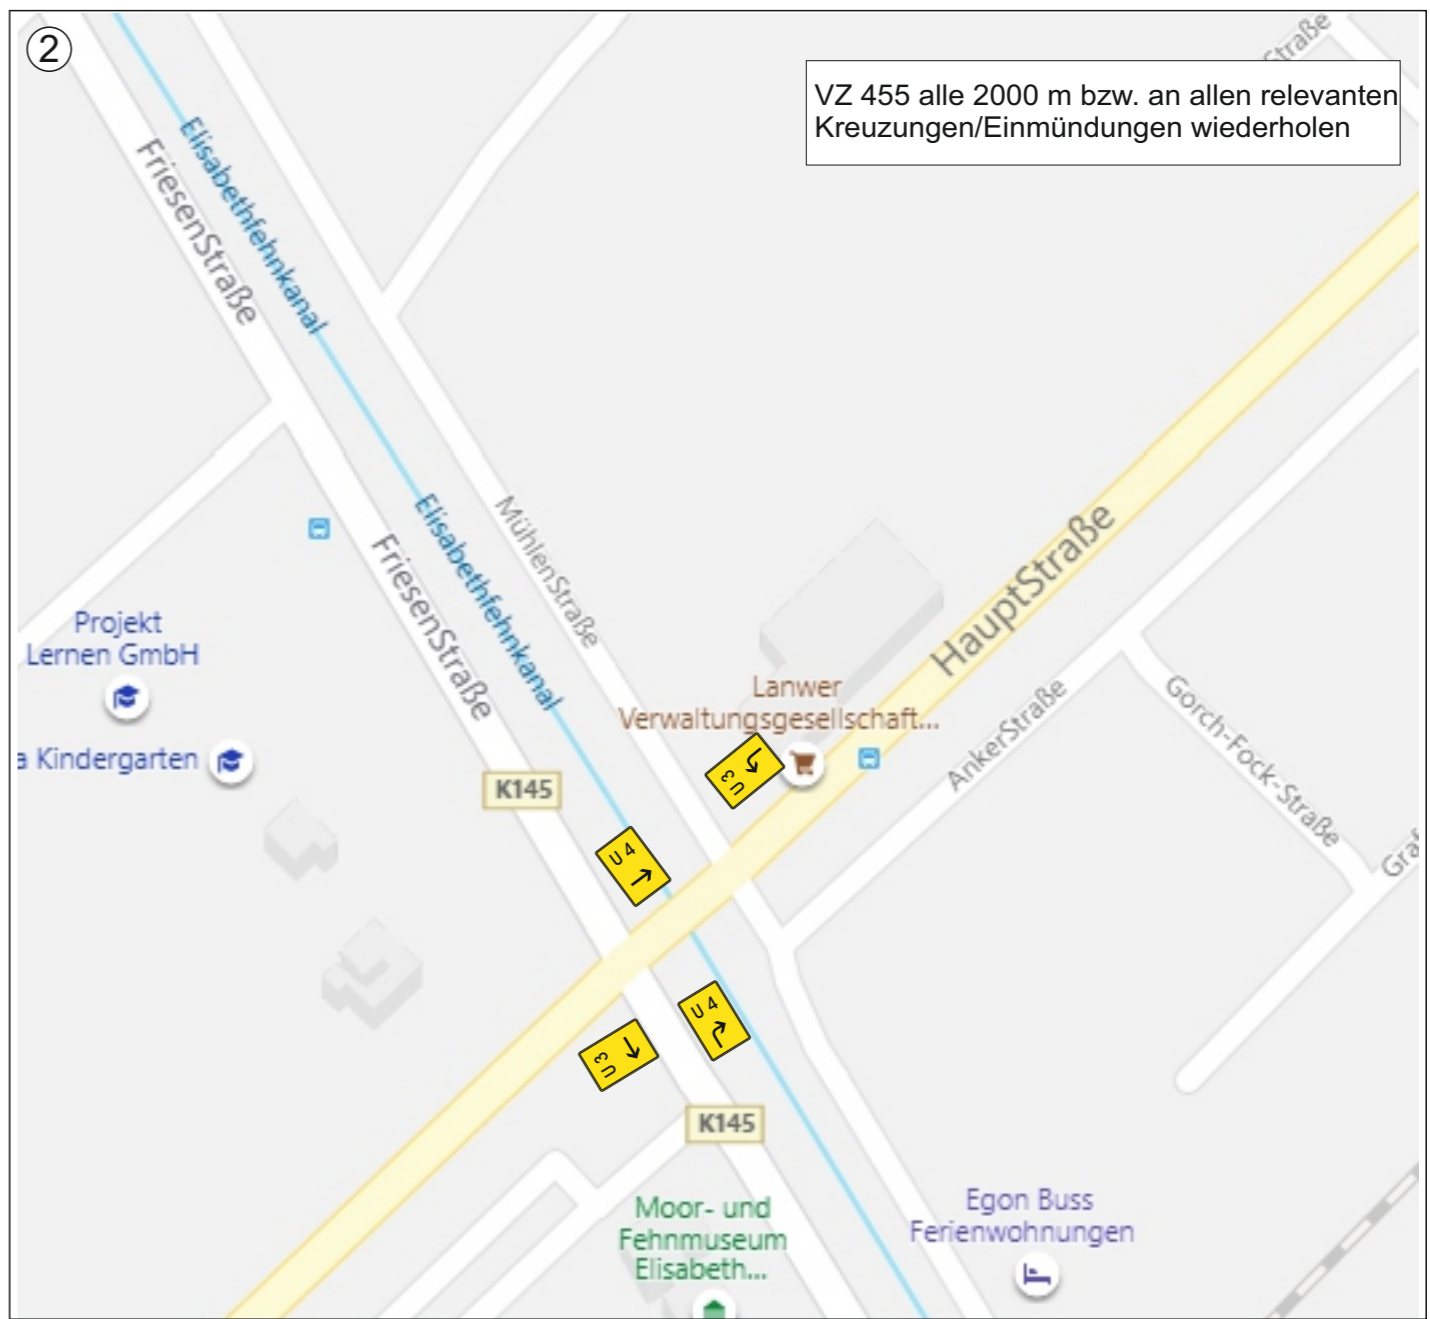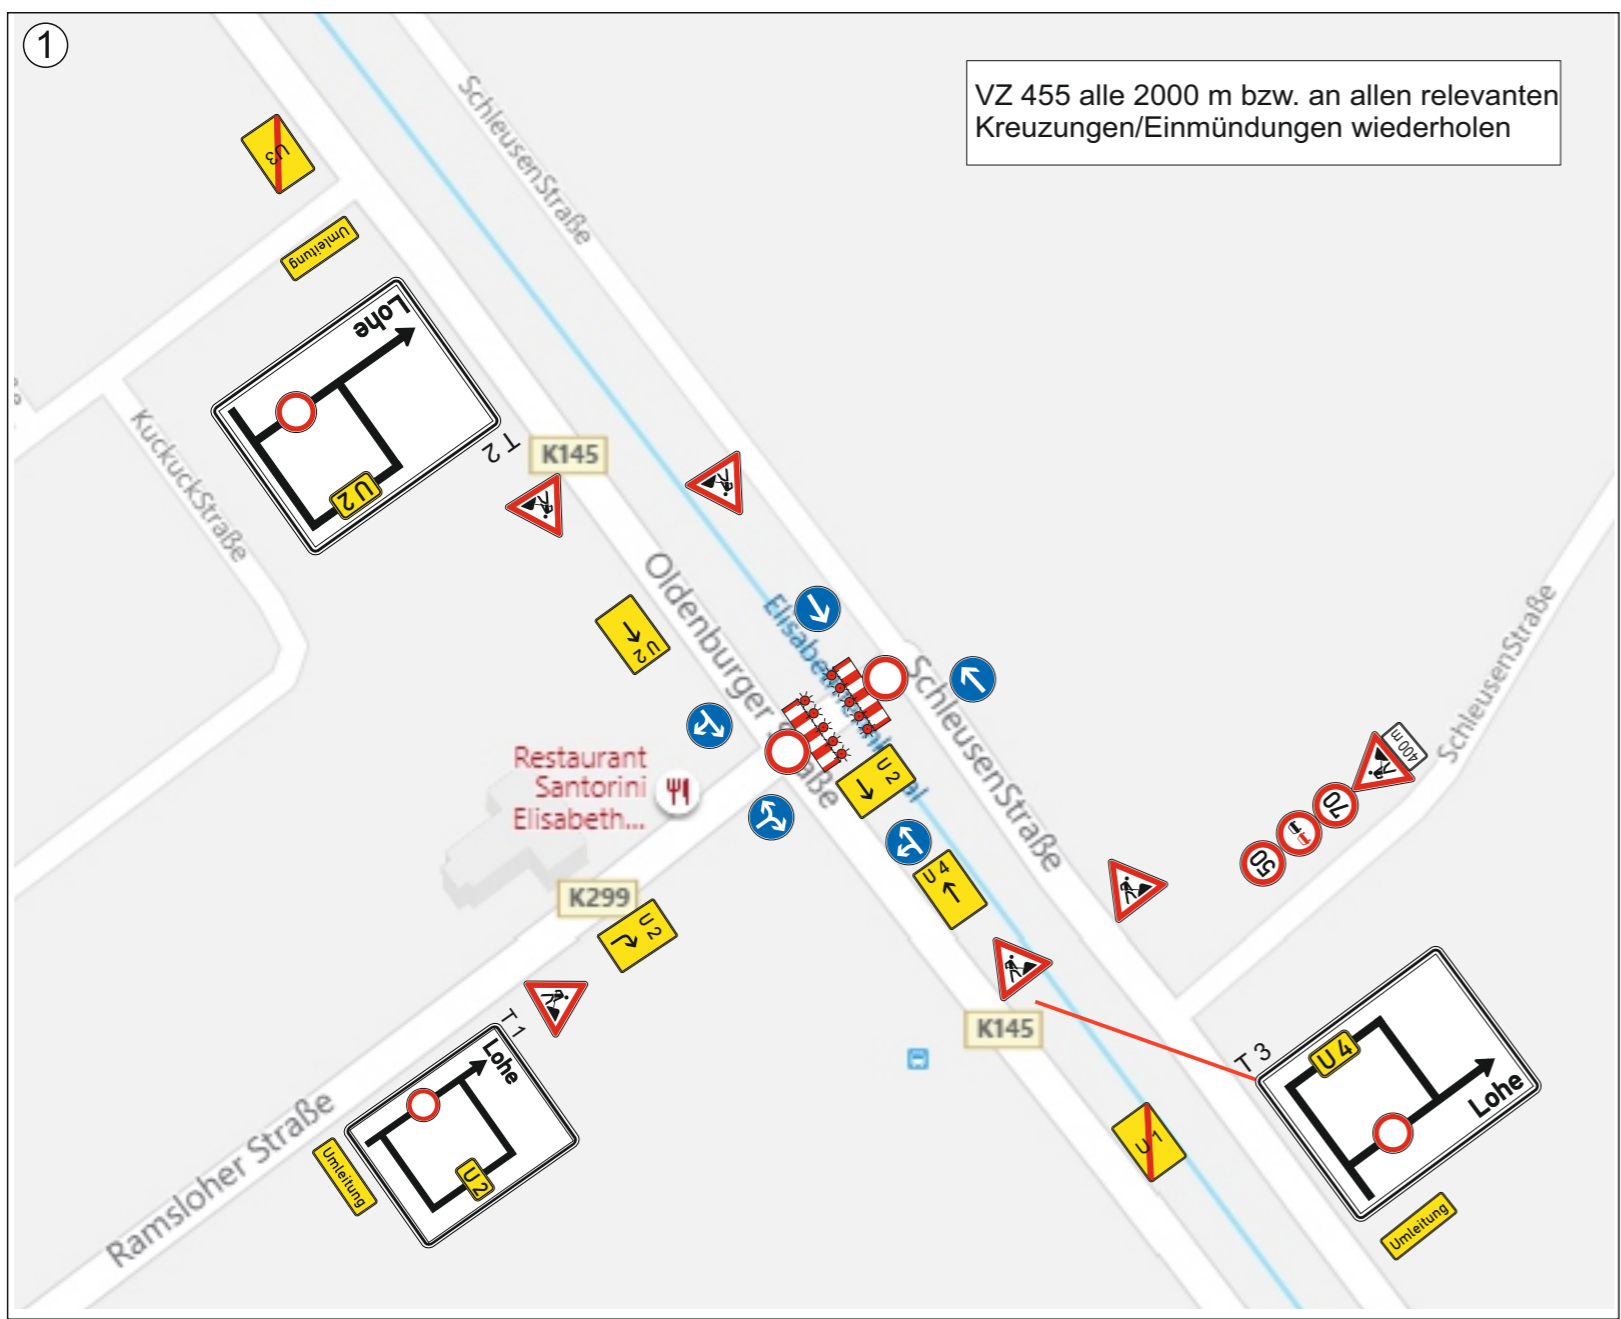


- Legende:**
- vorh. Beschilderung und Ersatzwegweisung rot auskreuzen (berührungsfrei)
 - Absperrschranke mit min 5 roten Leuchten und VZ 250. Die Straße muß komplett mit Absperrschranke gesperrt werden. Fußgänger- und Radfahrerverkehr muß immer aufrecht erhalten werden.
 - Absperrschranke mit min 3 gelben Leuchten Bake mit Leuchte VZ 250 VZ Text
 - Absperrschranke mit min 3 gelben Leuchten VZ 357 VZ Text
 - U2 Alle Verkehrszeichen Größe 2 und Typ 2
 - Typ 2 Plaketafeln Größe min 1200 x 1600 mm Schriftgröße innerorts min 126 Schriftgröße außerorts min 140
 - VZ Gr. II

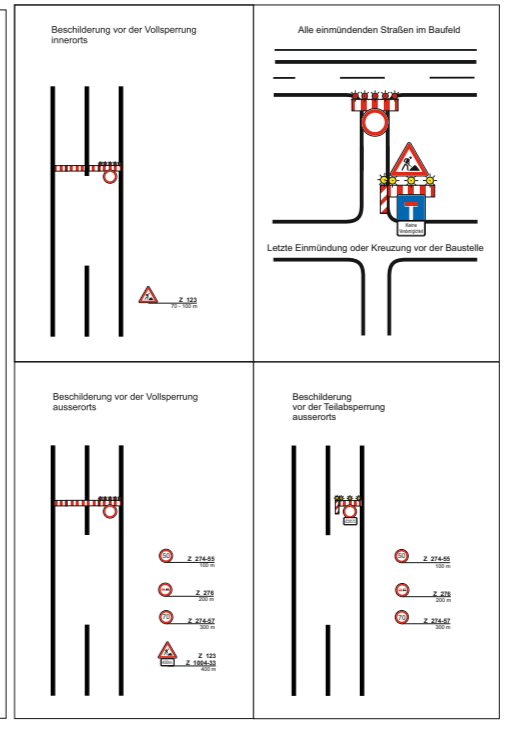

Entwurfsverfasser Restemeyer GmbH Gartenkamp 140 49492 Westerkappeln Westerappeln, 2019-06		Kommunikation Tel: 05404-9988-0 Fax: 05404-9988-29 www.restemeyer.de verkehrssicherung@restemeyer.de	
KH Knoop-Hofschröer GmbH Hauptstraße 53 49824 Emlichheim		Kommunikation Tel: 05943-9853530 Fax: 05943-9859933 www.knoop-hofschröer.de info@hofschröer.de	
Projekt-Nr.	Datum	Zeichen	Unterlage
bearbeitet	19.06.2019	TC	1
gezeichnet			2
geprüft			Reg.-Nr.
Auftraggeber Niedersächsische Landesbehörde für Straßenbau und Verkehr Geschäftsbereich Osnabrück Mercatorstr. 11, 49080 Osnabrück Tel.: 0541 / 503 - 700, Fax -779			
Bauvorhaben K 288 Elisabethfehnekanal		Detail 1-3 Vollsperrung Brücke E-Fehn-Kanal	

4

VZ 455 alle 2000 m bzw. an allen relevanten Kreuzungen/Einmündungen wiederholen

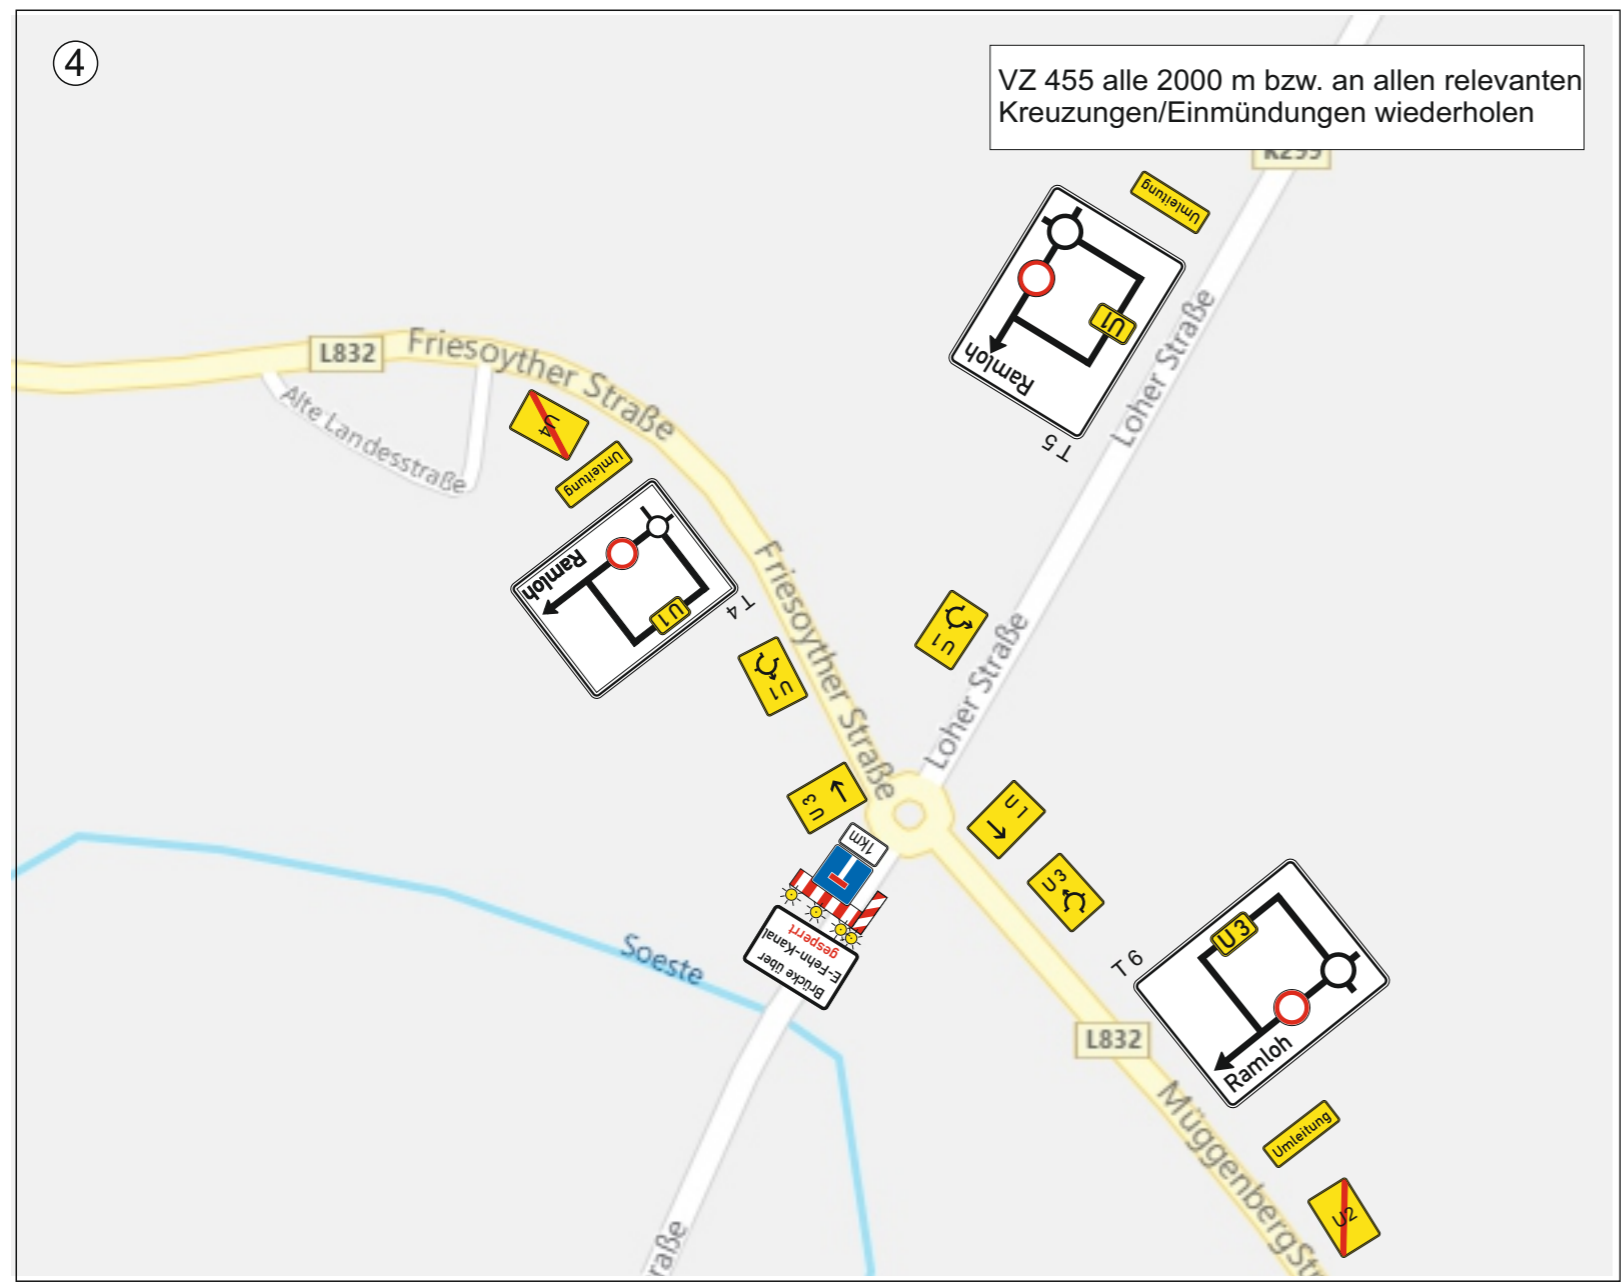

5

VZ 455 alle 2000 m bzw. an allen relevanten Kreuzungen/Einmündungen wiederholen




6

VZ 455 alle 2000 m bzw. an allen relevanten Kreuzungen/Einmündungen wiederholen







7

VZ 455 alle 2000 m bzw. an allen relevanten Kreuzungen/Einmündungen wiederholen

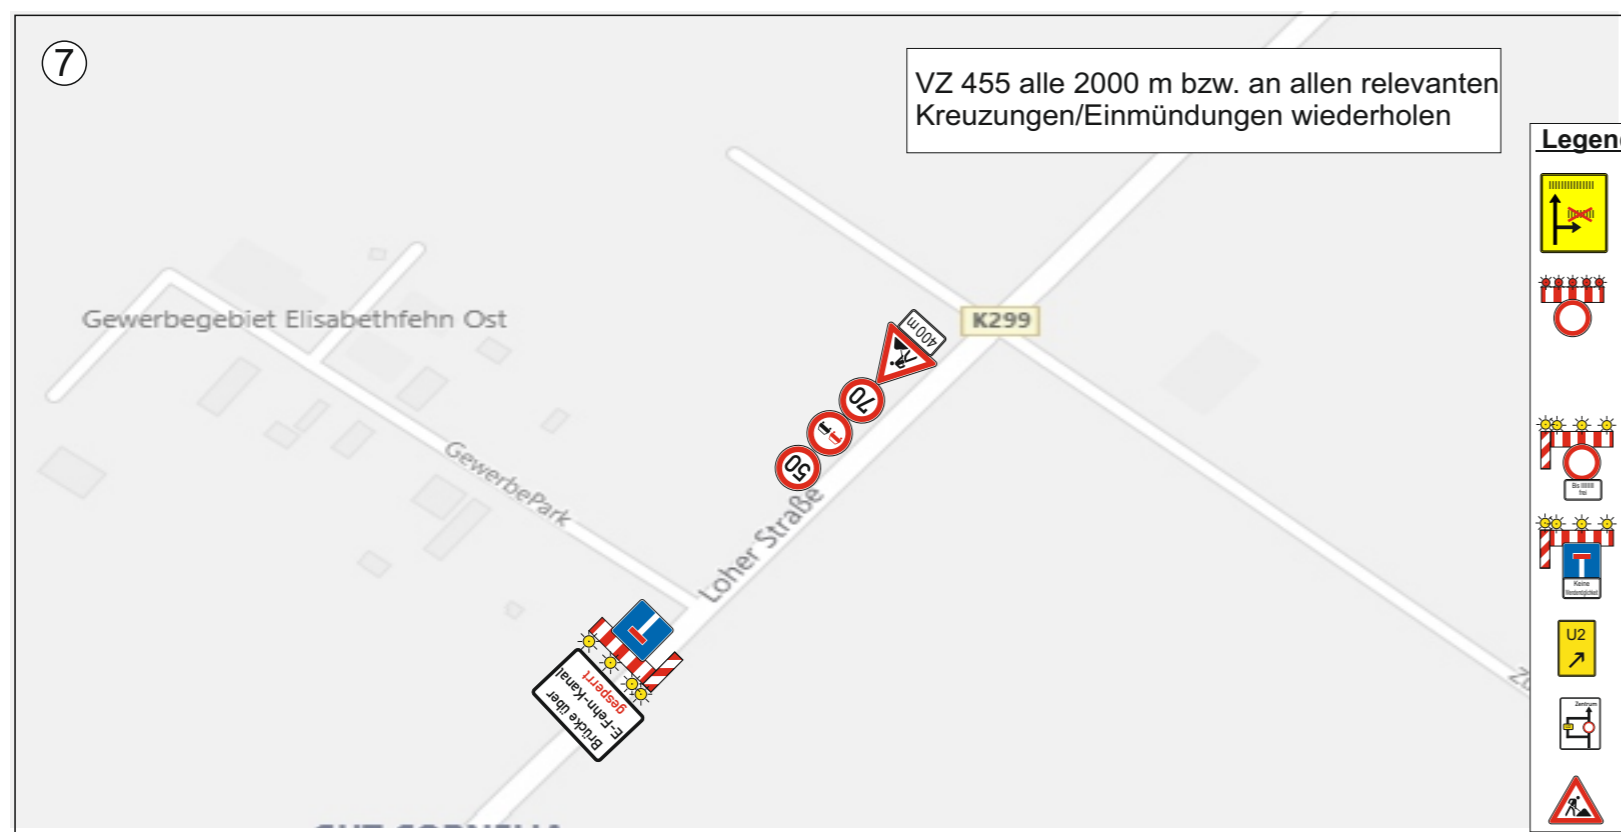

Legende:

-  vorh. Beschilderung und Ersatzwegweisung rot auskreuzen (berührungsfrei)
-  Absperrschranke mit min 5 roten Leuchten und VZ 250. Die Straße muß komplett mit Absperrschranke gesperrt werden. Fußgänger- und Radfahrerverkehr muß immer aufrecht erhalten werden.
-  Absperrschranke mit min 3 gelben Leuchten Bake mit Leuchte VZ 250 VZ Text
-  Absperrschranke mit min 3 gelben Leuchten VZ 357 VZ Text
-  U2 Alle Verkehrszeichen Größe 2 und Typ 2
-  Typ 2 Plaketafeln Größe min 1200 x 1600 mm Schriftgröße innerorts min 126 Schriftgröße außerorts min 140
-  VZ Gr. II

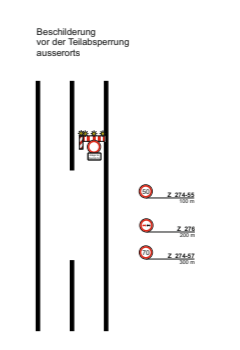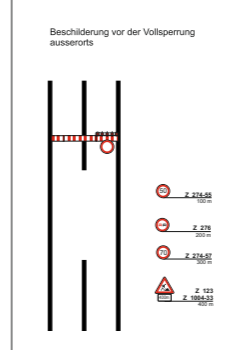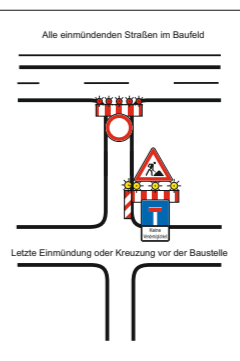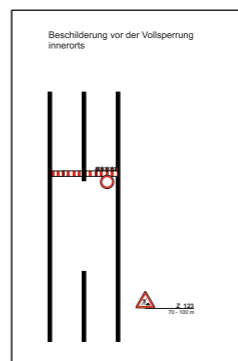

Entwurfsverfasser

SR

Restemeyer GmbH
Gartenkamp 140
49492 Westerkappeln

kommunikation
Tel: 05404-9988-0
Fax: 05404-9988-29
www.restemeyer.de
verkehrssicherung@restemeyer.de

Westerkappeln, 2019-06

KH

Knoop-Hofschroeer GmbH
Hauptstraße 53
49824 Emlichheim

kommunikation
Tel: 05943-9853530
Fax: 05943-9859933
www.knoop-hofschroeer.de
info@hofschroeer.de

Projekt-Nr.	Datum	Zeichen	Unterlage 1
bearbeitet			Blatt-Nr. 3
gezeichnet	19.06.2019	TC	Reg.-Nr.
geprüft			

Auftraggeber



Niedersächsische Landesbehörde
für Straßenbau und Verkehr
Geschäftsbereich Osnabrück
Mercatorstr. 11, 49080 Osnabrück
Tel.: 0541 / 503 - 700, Fax -779


Bauvorhaben

K 288 Elisabethfehn


Vollsperrung
Brücke E-Fehn-Kanal

Detail 4-7


T 1

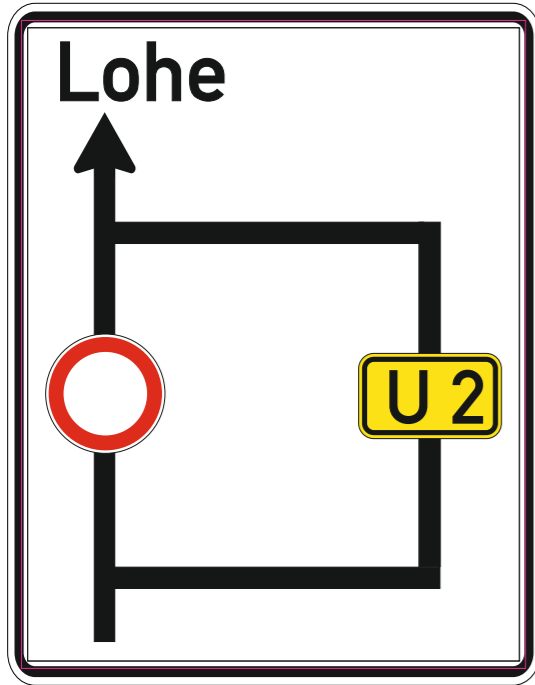


T 2

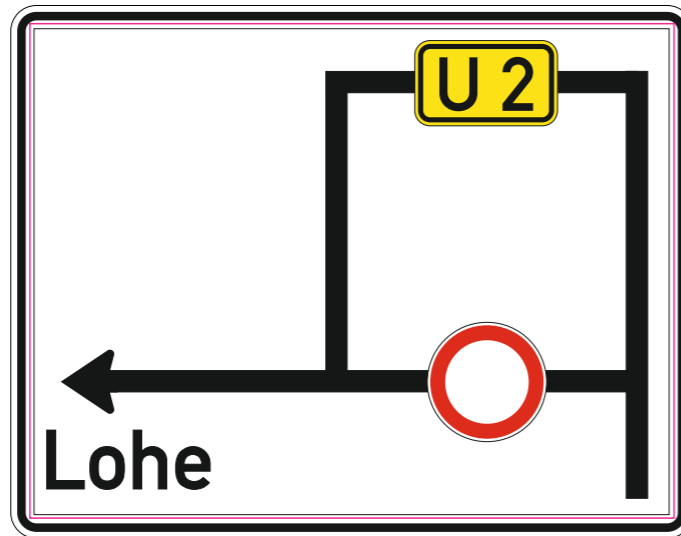


T 3

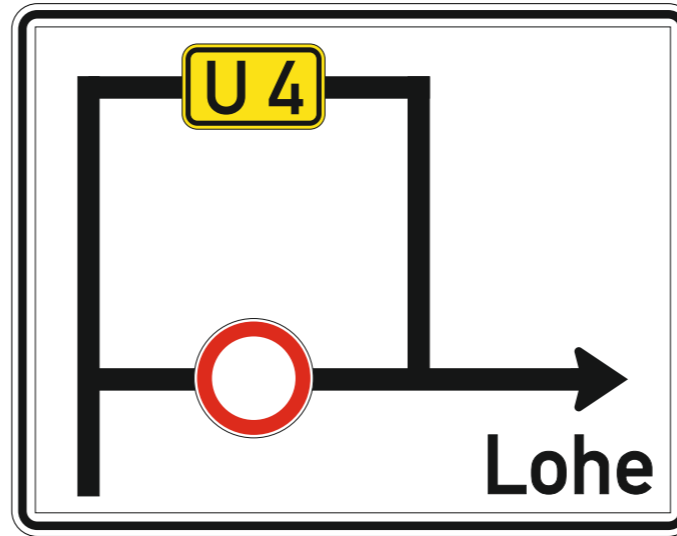


T 4

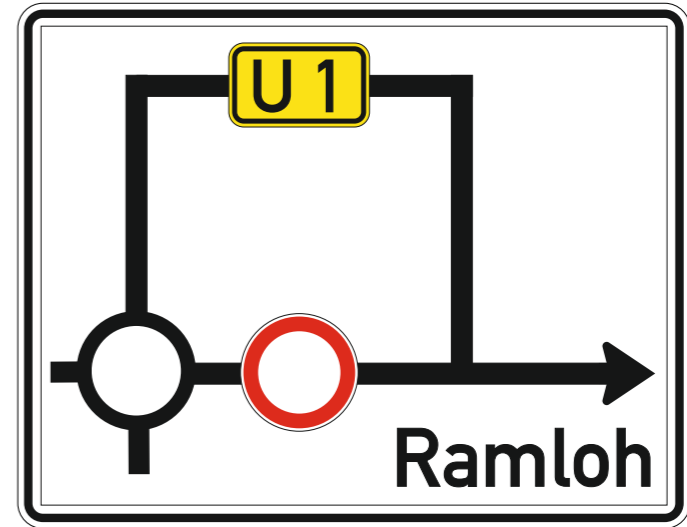

T 5

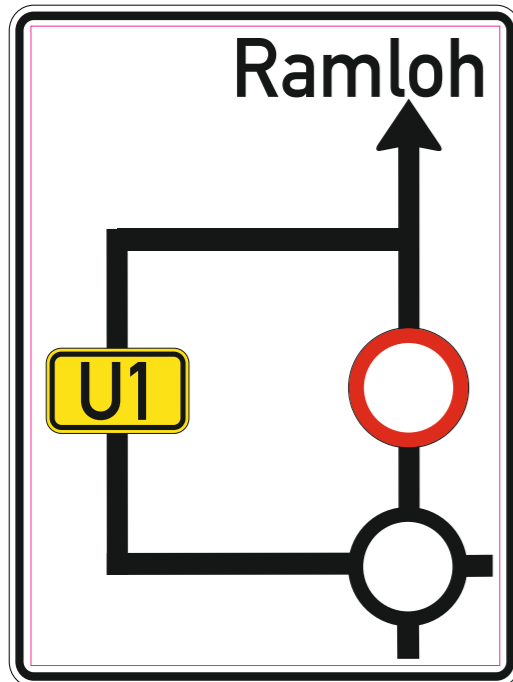

T 6

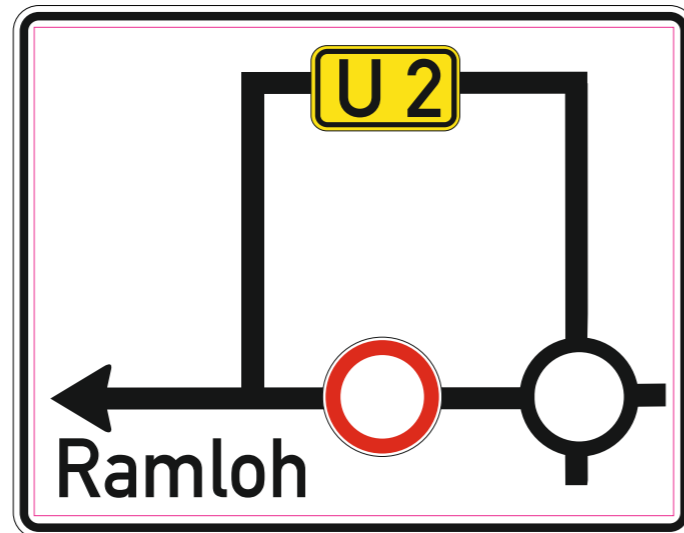

2x

Brücke über
E-Fehn-Kanal
gesperrt



Entwurfsverfasser  Restemeyer GmbH Gartenkamp 140 49492 Westerkappeln www.restemeyer.de verkehrssicherung@restemeyer.de		kommunikation Tel: 05404-9988-0 Fax: 05404-9988-29 www.restemeyer.de	
Westerkappeln, 2019-06			
Knoop-Hofschroeer  Knoop-Hofschroeer GmbH Hauptstraße 53 49824 Emlichheim www.knoop-hofschroeer.de info@hofschroeer.de		kommunikation Tel: 05943-9853530 Fax: 05943-9859933 www.knoop-hofschroeer.de	
Projekt-Nr.	Datum	Zeichen	Unterlage 1
bearbeitet			Blatt-Nr. 4
gezeichnet	19.06.2019	TC	Reg.-Nr.
geprüft			
Auftraggeber  Niedersächsische Landesbehörde für Straßenbau und Verkehr Geschäftsbereich Osnabrück Mercatorstr. 11, 49080 Osnabrück Tel.: 0541 / 503 - 700, Fax -779			
Bauvorhaben K 288 Elisabethfehn		Tafeln	
Vollsperrung Brücke E-Fehn-Kanal			