Verfahren

Bebauungsplan Nr. 107
„Elisabethfehn – West“

Präambel

Aufgrund des § 1 (3) und des § 10 des Baugesetzbuches (BauGB) i. V. m. § 58 (2) Nr. 2 des Niedersächsischen Kommunalverfassungsgesetzes (NKomVG) in der zurzeit geltenden Fassungen hat der Rat der Gemeinde Barßel den Bebauungsplan Nr. 107 „Elisabethfehn – West“ bestehend aus der Planzeichnung und den nebenstehenden textlichen Festsetzungen als Satzung beschlossen.

Barßel, den

SIEGEL gez. Bürgermeister

Aufstellungsbeschluss

Der Verwaltungsausschuss der Gemeinde Barßel hat in seiner Sitzung am 29.01.2020 die Aufstellung des Bebauungsplans Nr. 107 „Elisabethfehn – West“ beschlossen.

Der Aufstellungsbeschluss ist gemäß § 2 (1) BauGB am 27.05.2020 ortsüblich in den Tageszeitungen NWZ, GA und MT bekannt gemacht worden.

Barßel, den

gez. Bürgermeister

Öffentliche Auslegung

Der Verwaltungsausschuss der Gemeinde Barßel hat in seiner Sitzung am 13.07.2020 dem Bebauungsplan Nr. 107 „Elisabethfehn – West“ und der Begründung zugestimmt und seine öffentliche Auslegung gemäß § 3 (2) BauGB beschlossen.

Ort und Dauer der öffentlichen Auslegung wurden am 30.07.2020 ortsüblich in den Tageszeitungen NWZ, GA und MT bekannt gemacht.

Der Entwurf des Bebauungsplanes mit der Begründung und die wesentlichen, umweltbezogenen Stellungnahmen haben vom 07.08.2020 bis einschließlich zum 07.09.2020 gemäß § 3 (2) BauGB öffentlich ausgelegen und wurden im gleichen Zeitraum auf der Internetseite der Gemeinde Barßel eingestellt.

Barßel, den

gez. Bürgermeister

Satzungsbeschluss

Der Rat der Gemeinde Barßel hat den Bebauungsplan Nr. 107 „Elisabethfehn – West“ nach Prüfung der Stellungnahmen gemäß § 3 (2) BauGB in seiner Sitzung am 30.09.2020 als Satzung (§ 10 BauGB) beschlossen.

Barßel, den

gez. Bürgermeister

Inkrafttreten

Der Beschluss des Bebauungsplans Nr. 107 „Elisabethfehn – West“ ist gemäß § 10 Abs. 3 BauGB am 12.06.2023 ortsüblich in den Tageszeitungen NWZ, GA und MT bekannt gemacht worden. Der Bebauungsplan ist damit am 12.06.2023 rechtsverbindlich geworden.

Barßel, den

Bürgermeister

Verletzung von Vorschriften über die Aufstellung des Bebauungsplans

Innerhalb eines Jahres nach Bekanntmachung des Bebauungsplans Nr. 107 „Elisabethfehn – West“ ist die Verletzung der Vorschriften über das Verhältnis des Bebauungsplans und des Flächennutzungsplans und Mängel des Abwägungsvorganges nicht geltend gemacht worden.

Barßel, den

Bürgermeister

Plangrundlage

Karte: Liegenschaftskarte Maßstab 1 : 1000
Gemeinde Barßel, Gemarkung Barßel, Flur 16

Quelle: Auszug aus den Geobasisdaten der Nds. Vermessungs- und Katasterverwaltung, Stand 20.01.2020
Herausgebervermerk:
LGLN
© 2020, Landesamt für Geoinformation und Landentwicklung Niedersachsen, Cloppenburg (LGLN)

Die Planunterlage entspricht dem Inhalt des Liegenschaftskatasters und weist die städtebaulich bedeutsamen baulichen Anlagen sowie Straßen, Wege und Plätze vollständig nach (Stand vom 20.01.2020). Sie ist hinsichtlich der Darstellung der Grenzen und der baulichen Anlagen geometrisch einwandfrei.

Die Übertragbarkeit der neu zu bildenden Grenzen in die Örtlichkeit ist einwandfrei möglich.

Friesoythe, den

gez. Dieckmann, Öff. Bestellter Vermessungsingenieur

Planverfasser

Der Entwurf des Bebauungsplanes wurde ausgearbeitet von:

P3 Planungsteam GbR mbH, Ofener Str. 33a, 26 121 Oldenburg, 0441-74210

Oldenburg, den

gez. Dr. Schneider / Planverfasser

Rechtsgrundlagen

Baugesetzbuch (BauGB) in der Fassung der Bekanntmachung vom 03.11.2017 (BGBl. I S. 3634), das zuletzt durch Artikel 6 des Gesetzes vom 27. März 2020 (BGBl. I S. 587) geändert worden ist;

Baunutzungsverordnung (BauNVO) in der Fassung der Bekanntmachung vom 21.11.2017 (BGBl. I S. 3786);

Planzeichenverordnung 1990 (PlanzV) vom 18.12.1990 (BGBl. 1991 I S.58), die zuletzt durch Artikel 3 des Gesetzes vom 04.05.2017 (BGBl. I S. 1057) geändert worden ist;

Nds. Bauordnung (NBauO) vom 03.04.2012 (Nds. GVBl. 2012, S. 46), die zuletzt durch Gesetz vom 20.05.2019 (Nds. GVBl. S. 88) geändert worden ist;

Nds. Kommunalverfassungsgesetz (NKomVG) vom 17.12.2010 (Nds. GVBl. S. 576), das zuletzt durch Artikel 2 des Gesetzes vom 24.10.2019 (Nds. GVBl. S. 309) geändert worden ist.

Planzeichnung

Maßstab 1:1000
10 m 50 m
nord

Liegenschaftskarte M 1:1000 (LGLN (c) 2020)
Gemeinde Barßel, Gemarkung Barßel, Flur 16
Stand: 20.01.2020

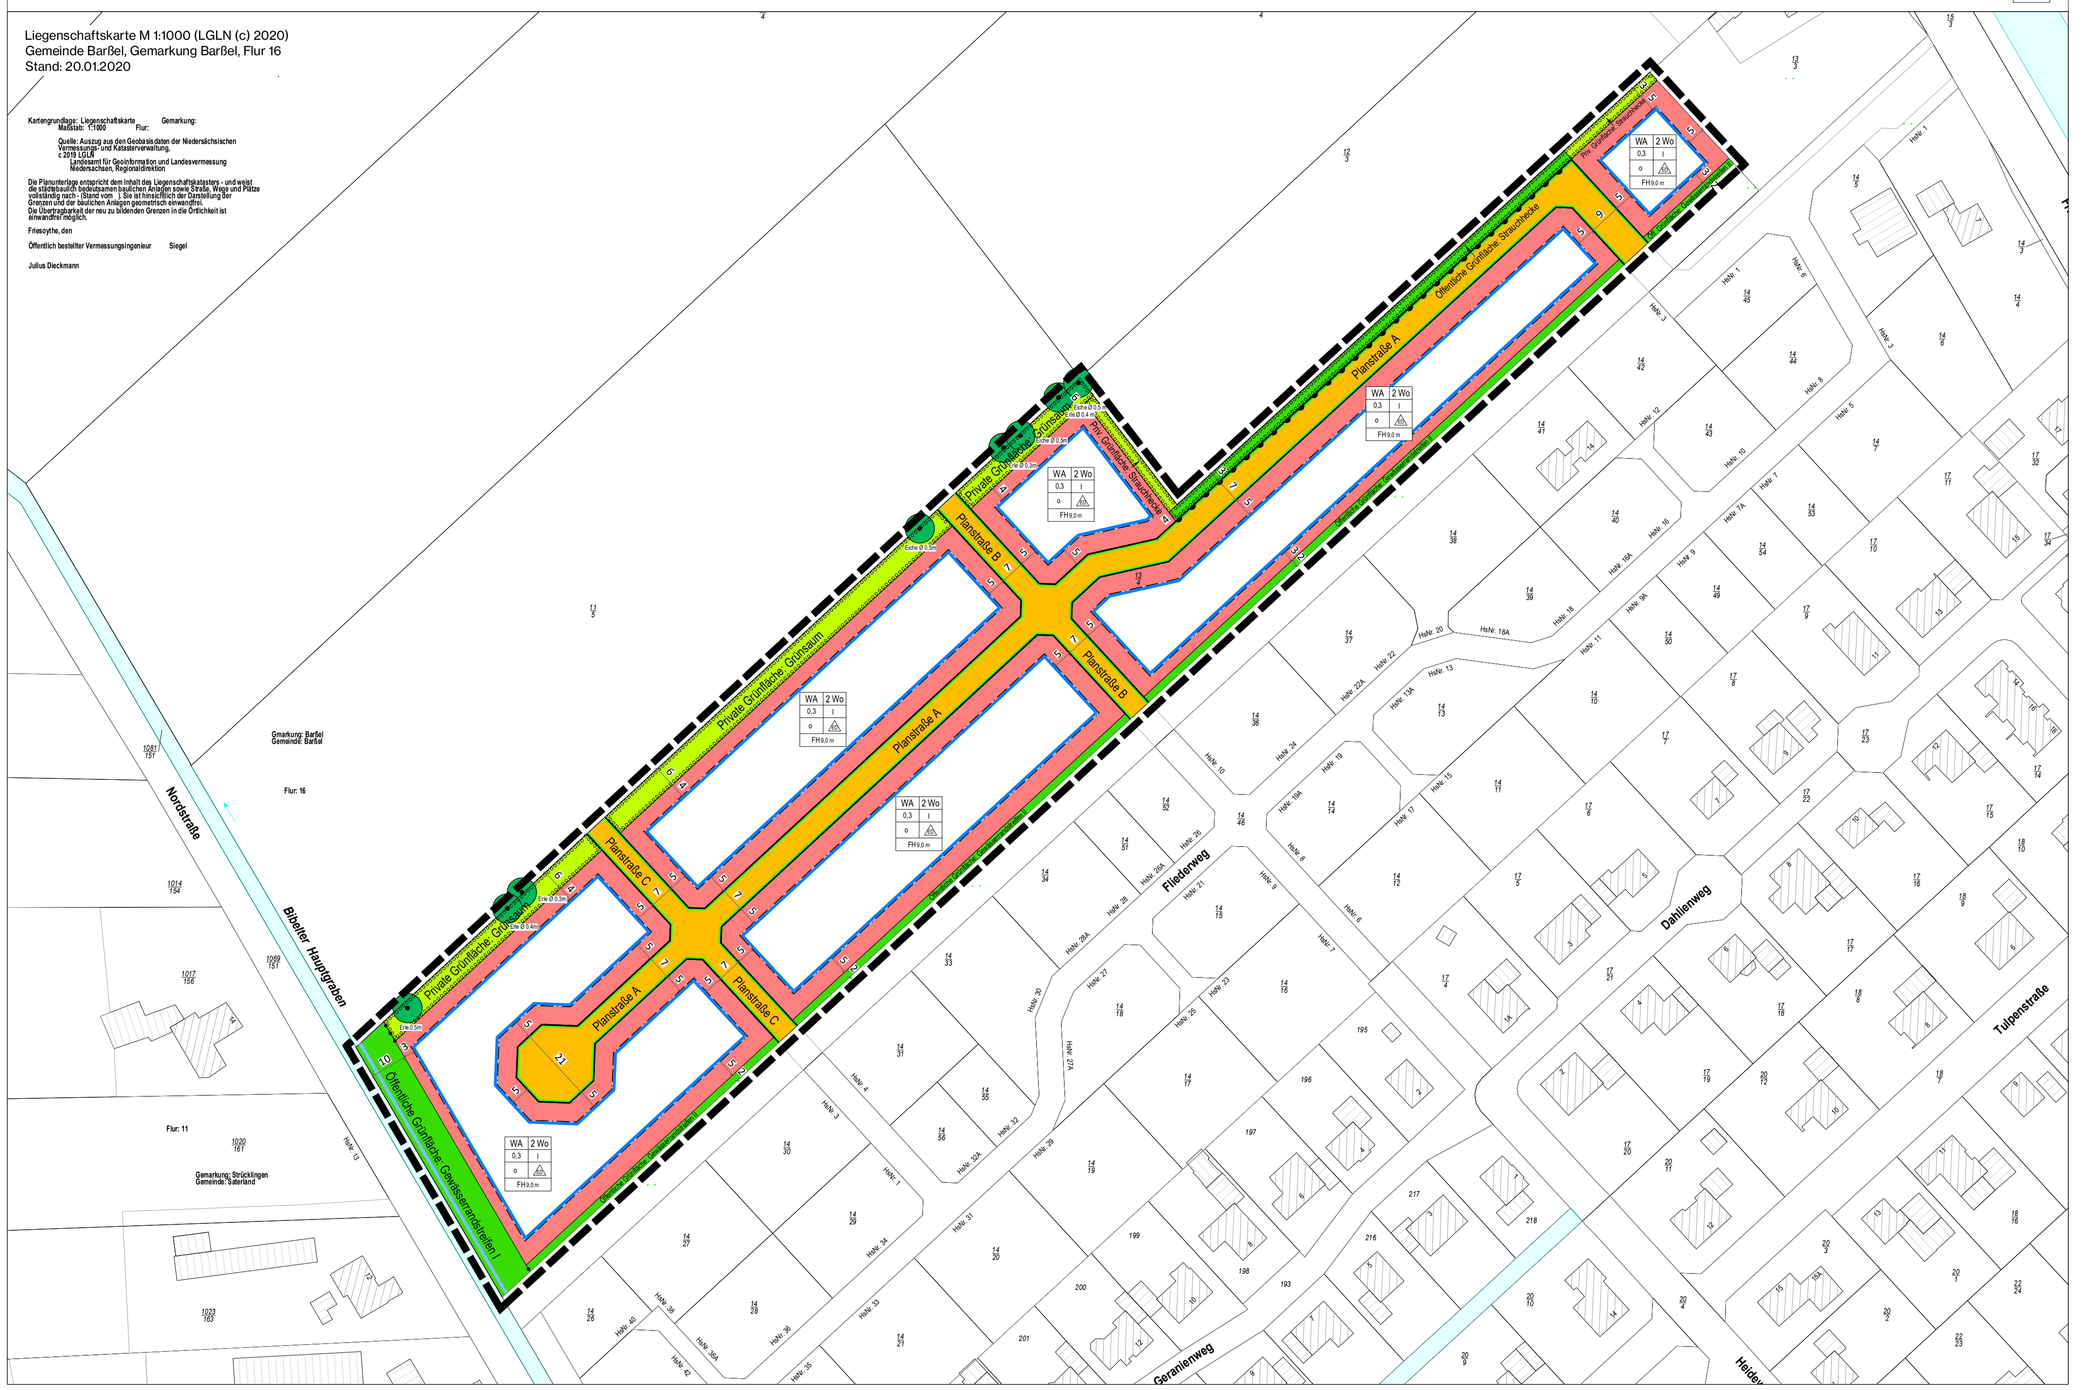
Kartengrundlage: Liegenschaftskarte Maßstab: 1:1000 Gemarkung: Flur:
Quelle: Auszug aus den Geobasisdaten der Niedersächsischen Vermessungs- und Katasterverwaltung. © 2019 LGLN
Herausgeber: Landesamt für Geoinformation und Landesvermessung Niedersachsen, Regionaldirektion
Die Planunterlage entspricht dem Inhalt des Liegenschaftskatasters - und weist die städtebaulich bedeutsamen baulichen Anlagen sowie Straße, Wege und Plätze vollständig nach - Stand vom 1. Sie ist hinsichtlich der Darstellung der Grenzen und der baulichen Anlagen geometrisch einwandfrei. Die Übertragbarkeit der neu zu bildenden Grenzen in die Örtlichkeit ist einwandfrei möglich.
Friesoythe, den
Öffentlich bestellter Vermessungsingenieur Siegel
Julius Deckmann
Gemarkung: Barßel Gemeinde: Barßel
Flur: 16
Gemarkung: Strücklingen Gemeinde: Saterland
Flur: 11
Bibelter Hauptgraben
Private Grünfläche: Grünsaum
Öffentliche Grünfläche: Gewässerrandstreifen I
Öffentliche Grünfläche: Gewässerrandstreifen II
Straßenbegrenzungslinie
Bereich ohne Ein- und Ausfahrt
Planstraße A
Planstraße B
Planstraße C
WA | 2 Wo
0,3 | I
o | ED
FH 9,0 m
Fliederweg
Dahlienweg
Tulpenstraße
Geraniumweg
Heideweg
